VYROBIT 1x

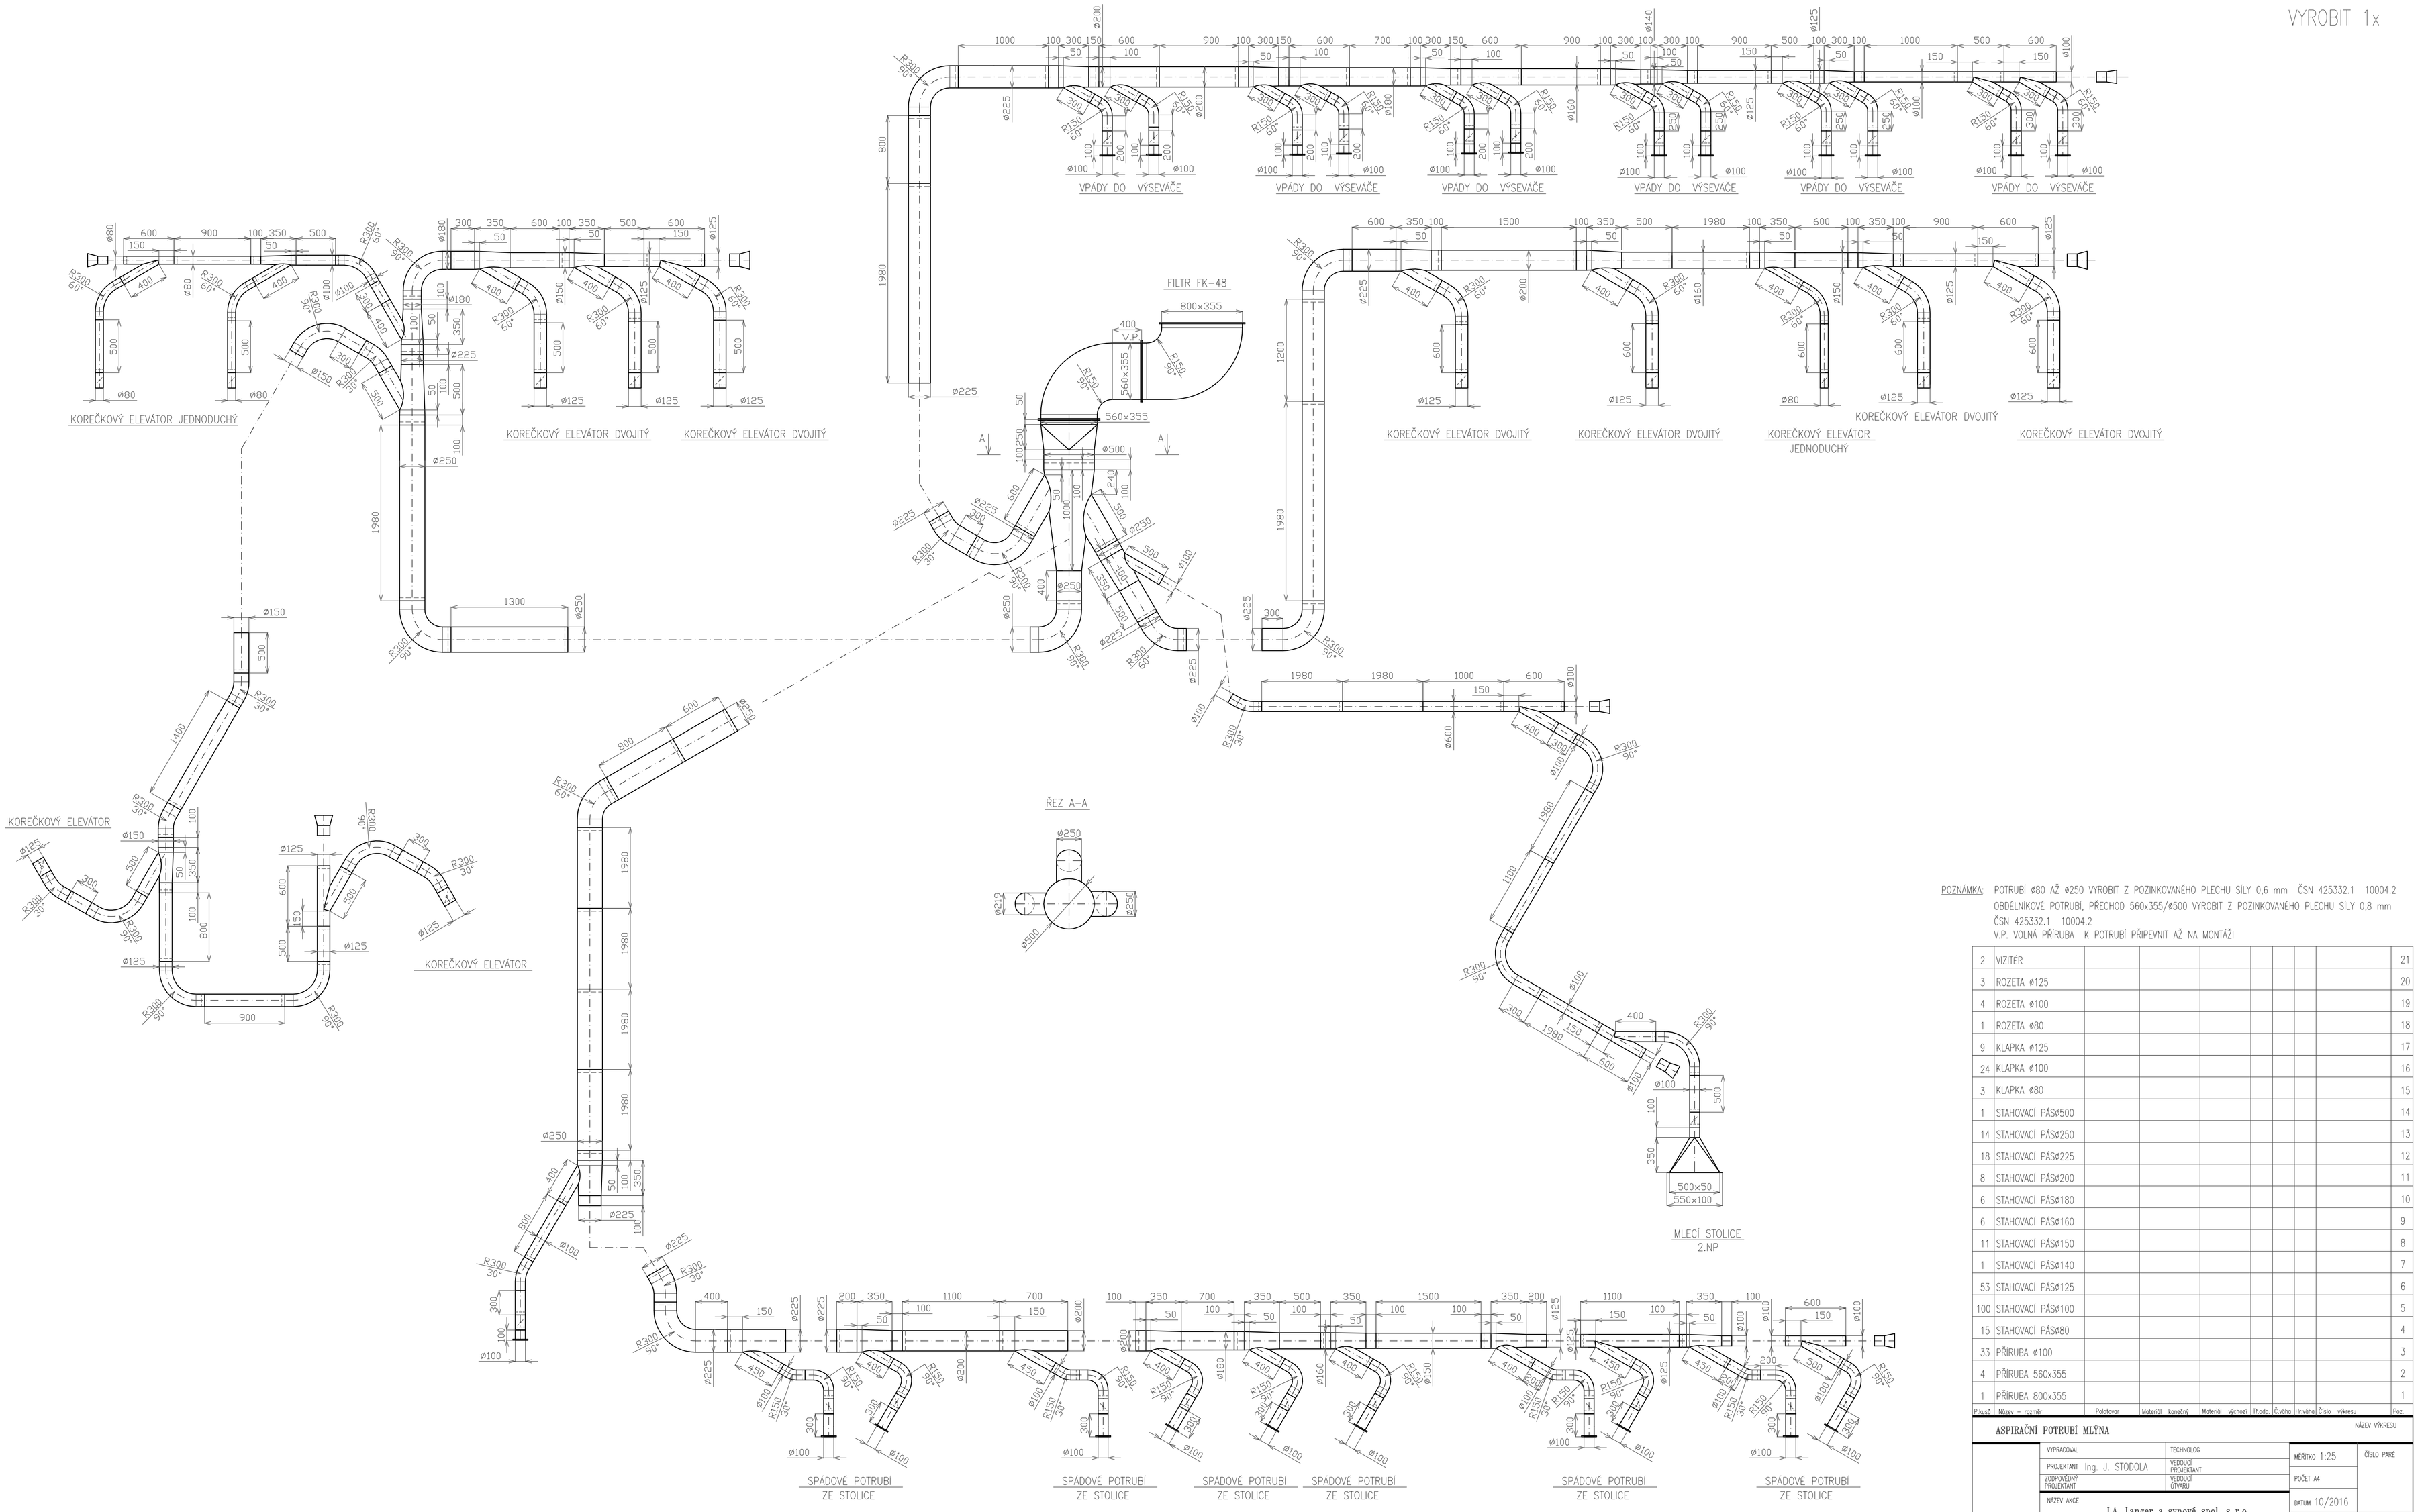

POZNÁMKA: POTRUBÍ ø80 AŽ ø250 VYROBIT Z POZINKOVANÉHO PLECHU SÍLY 0,6 mm ČSN 425332.1 10004.2
OBDÉLNÍKOVÉ POTRUBÍ, PŘECHOD 560x355/ø500 VYROBIT Z POZINKOVANÉHO PLECHU SÍLY 0,8 mm
ČSN 425332.1 10004.2
V.P. VOLNÁ PŘÍRUBA K POTRUBÍ PŘIPEVNIT AŽ NA MONTÁŽI

P.kusů	Název – rozměr	Polotovar	Materiál konečný	Materiál výchozí	Tř.odp.	Č.výkr.	Hr.výkr.	Číslo výkresu	Pozz.
2	VIZITÉR								21
3	ROZETA ø125								20
4	ROZETA ø100								19
1	ROZETA ø80								18
9	KLAPKA ø125								17
24	KLAPKA ø100								16
3	KLAPKA ø80								15
1	STAHOVACÍ PÁS ø500								14
14	STAHOVACÍ PÁS ø250								13
18	STAHOVACÍ PÁS ø225								12
8	STAHOVACÍ PÁS ø200								11
6	STAHOVACÍ PÁS ø180								10
6	STAHOVACÍ PÁS ø160								9
11	STAHOVACÍ PÁS ø150								8
1	STAHOVACÍ PÁS ø140								7
53	STAHOVACÍ PÁS ø125								6
100	STAHOVACÍ PÁS ø100								5
15	STAHOVACÍ PÁS ø80								4
33	PŘÍRUBA ø100								3
4	PŘÍRUBA 560x355								2
1	PŘÍRUBA 800x355								1

ASPIRAČNÍ POTRUBÍ MLÝNA

NÁZEV VÝKRESU

VYPRACOVAL		TECHNOLOG	
PROJEKTANT	Ing. J. STODOLA	VEDOUCÍ PROJEKTANT	
ZODPOVĚDNÝ PROJEKTANT		VEDOUCÍ ÚTVARU	
NÁZEV AKCE	J.A. Langer a synové spol. s r.o. Brodce nad Jizerou	MĚŘÍTKO 1:25	ČÍSLO PARÉ
		POČET A4	
		DATUM 10/2016	A–01